


RÜCKANSICHT SAUNAZENTRUM / NATURBAD LANDSTUHL M 1:100

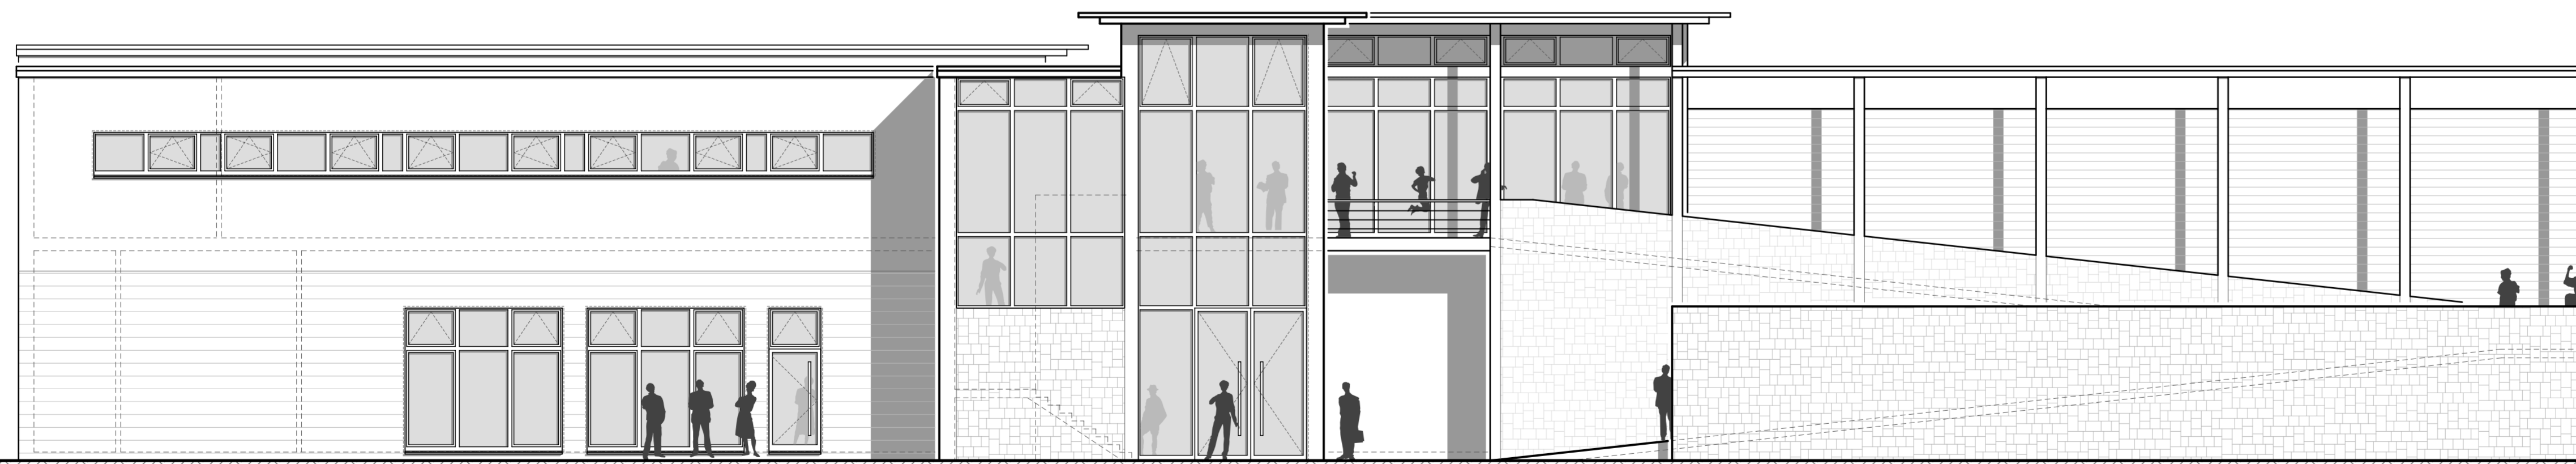

STRAßENANSICHT SAUNAZENTRUM / NATURBAD LANDSTUHL M 1:100

ENTWURFSPLANUNG

Bauvorhaben **Sanierung Saunanlage Landstuhl
und Umkleiden NEB**
Kaiserstr. 126, 66849 Landstuhl

Bauherr **Verbandsgemeinde Landstuhl**
Kaiserstr. 49, 66849 Landstuhl
Tel. 06 37 1 / 830 Fax 831 101

Planung Darstellung **FAMIS GmbH**
Heinrich-Böcking-Str. 10-14, 66121 Saarbrücken
Tel. 06 81 / 6 07 - 10 00 Fax - 10 01

Geschoss Bauteil **Straßen-, Rückansicht** Zeichnungs-Nr. **A-EW-020** Stand

Maßstab **1 : 100** Auftragsnummer Datum **17.12.2007** gezeichnet **NWEL** geprüft

Generalplanung  **FAMIS GmbH**
Heinrich-Böcking-Str. 10-14
66121 Saarbrücken
info@FAMIS-GmbH.de Tel. 06 81 / 6 07 - 10 00
Fax. 06 81 / 6 07 - 10 01